



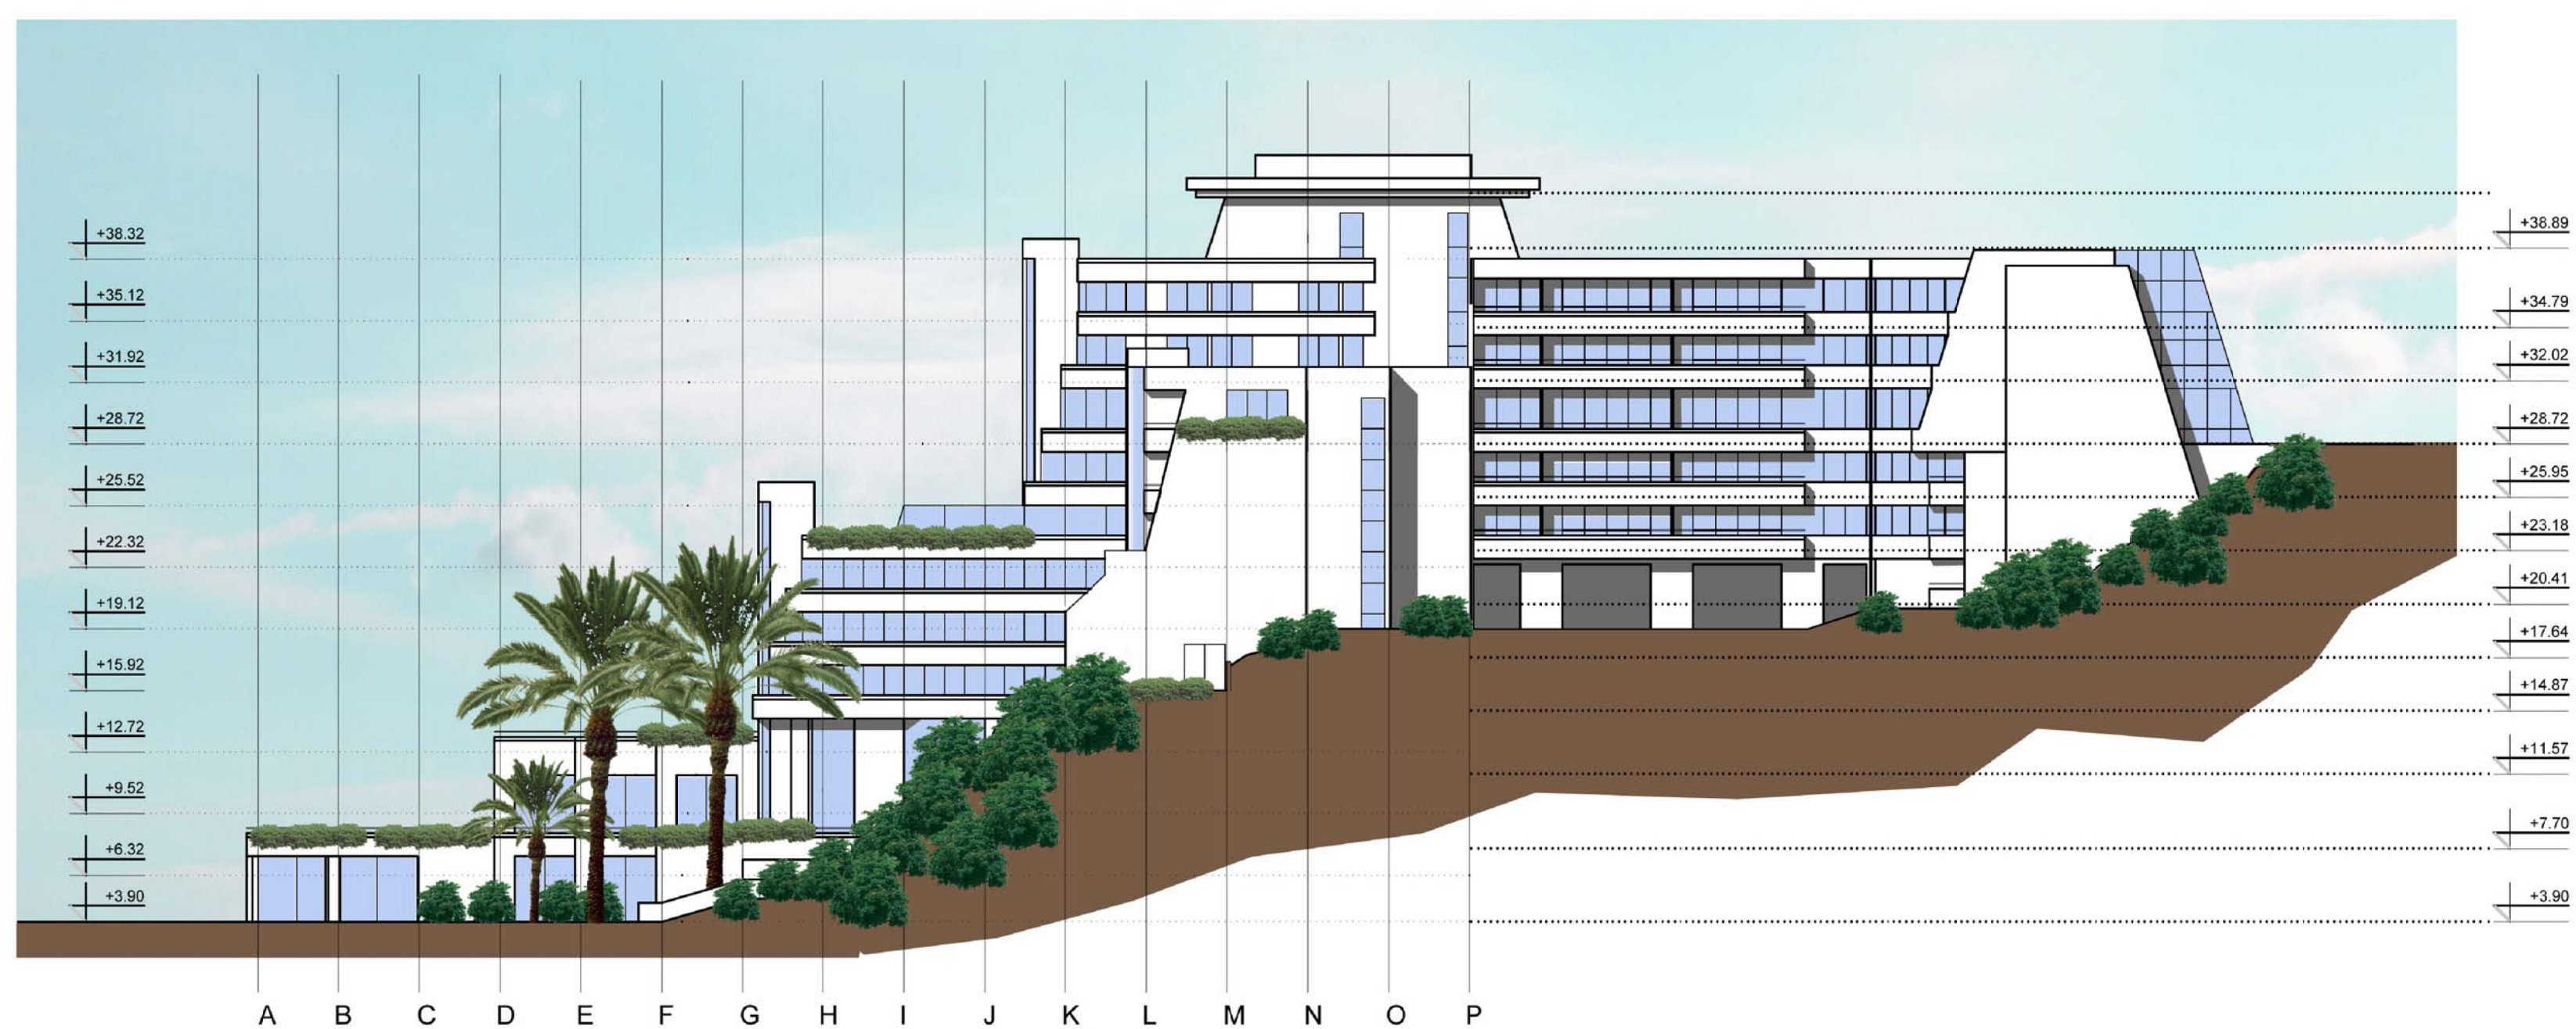

JUŽNA FASADA

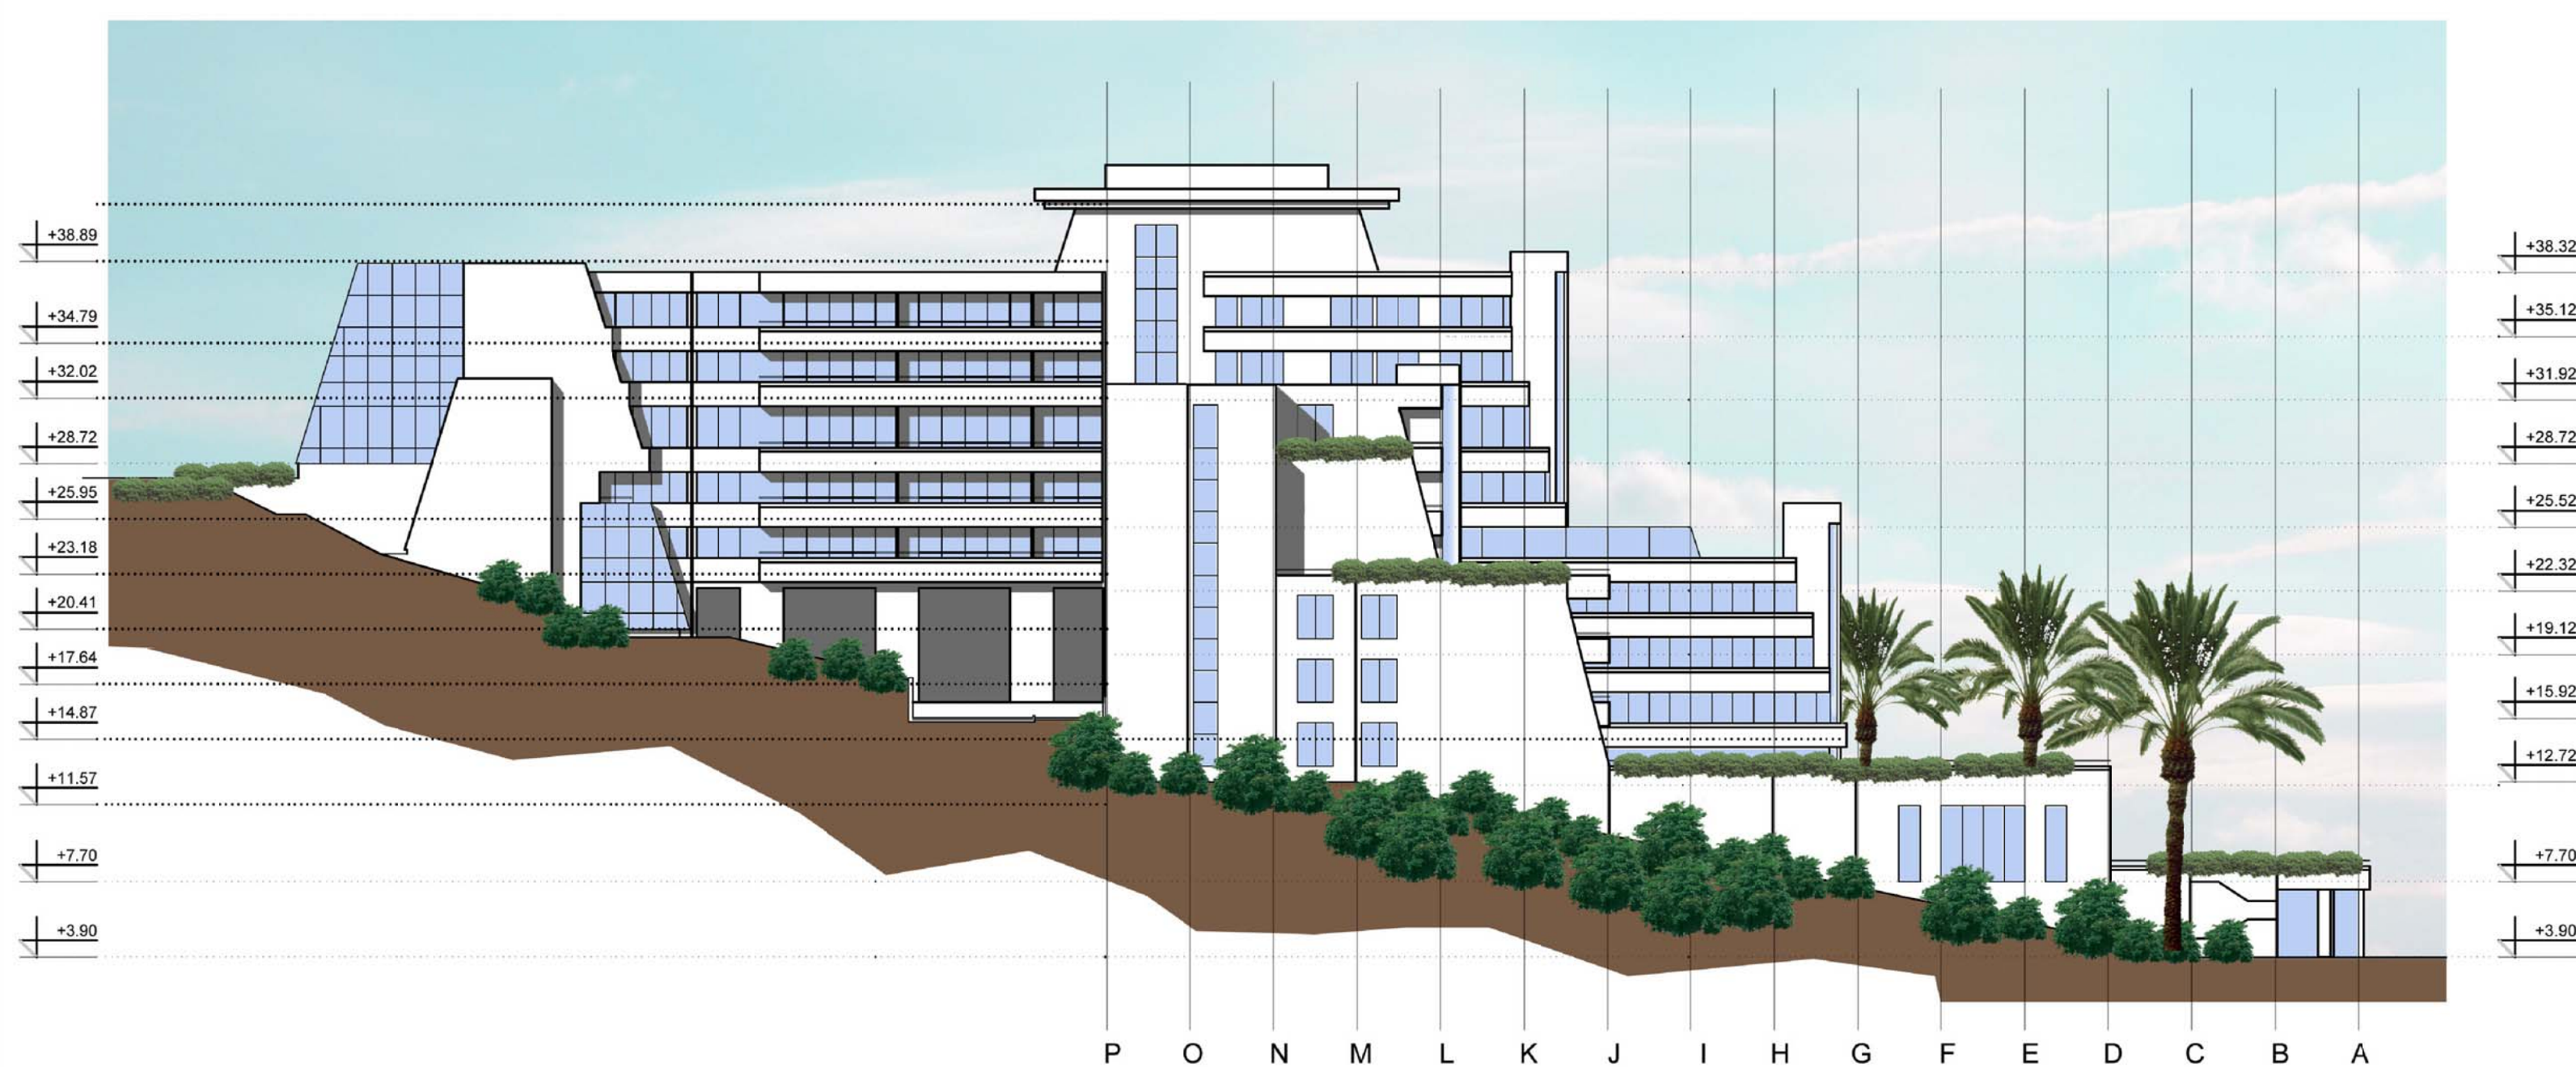

ISTOČNA FASADA



ZAPADNA FASADA

